
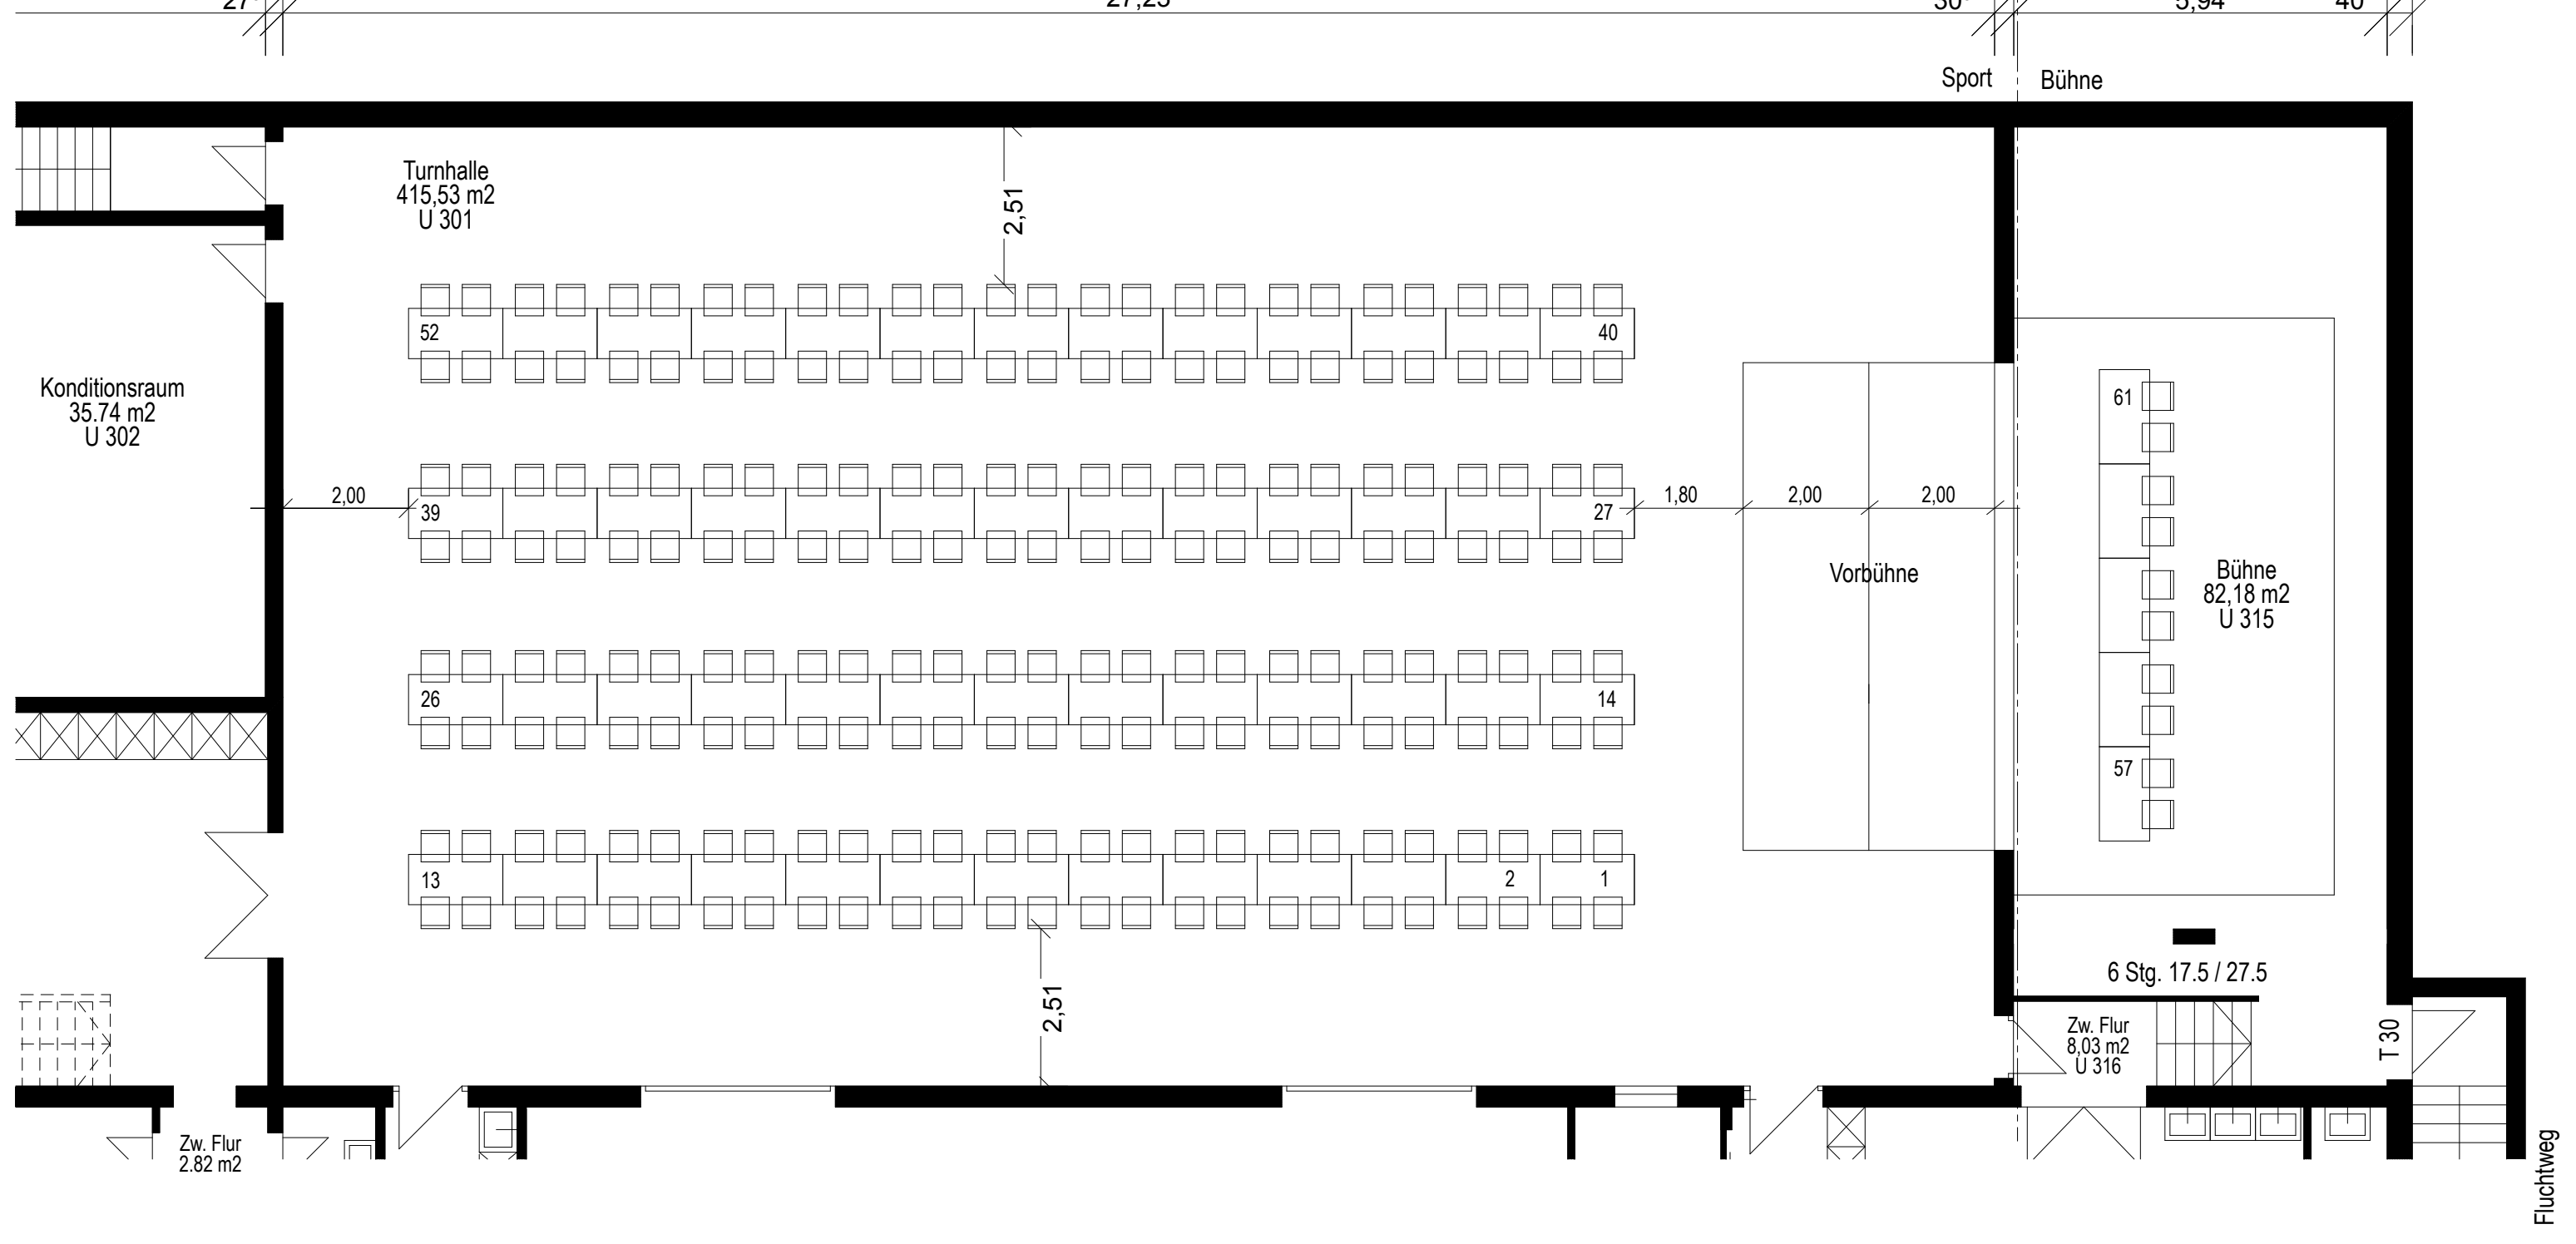
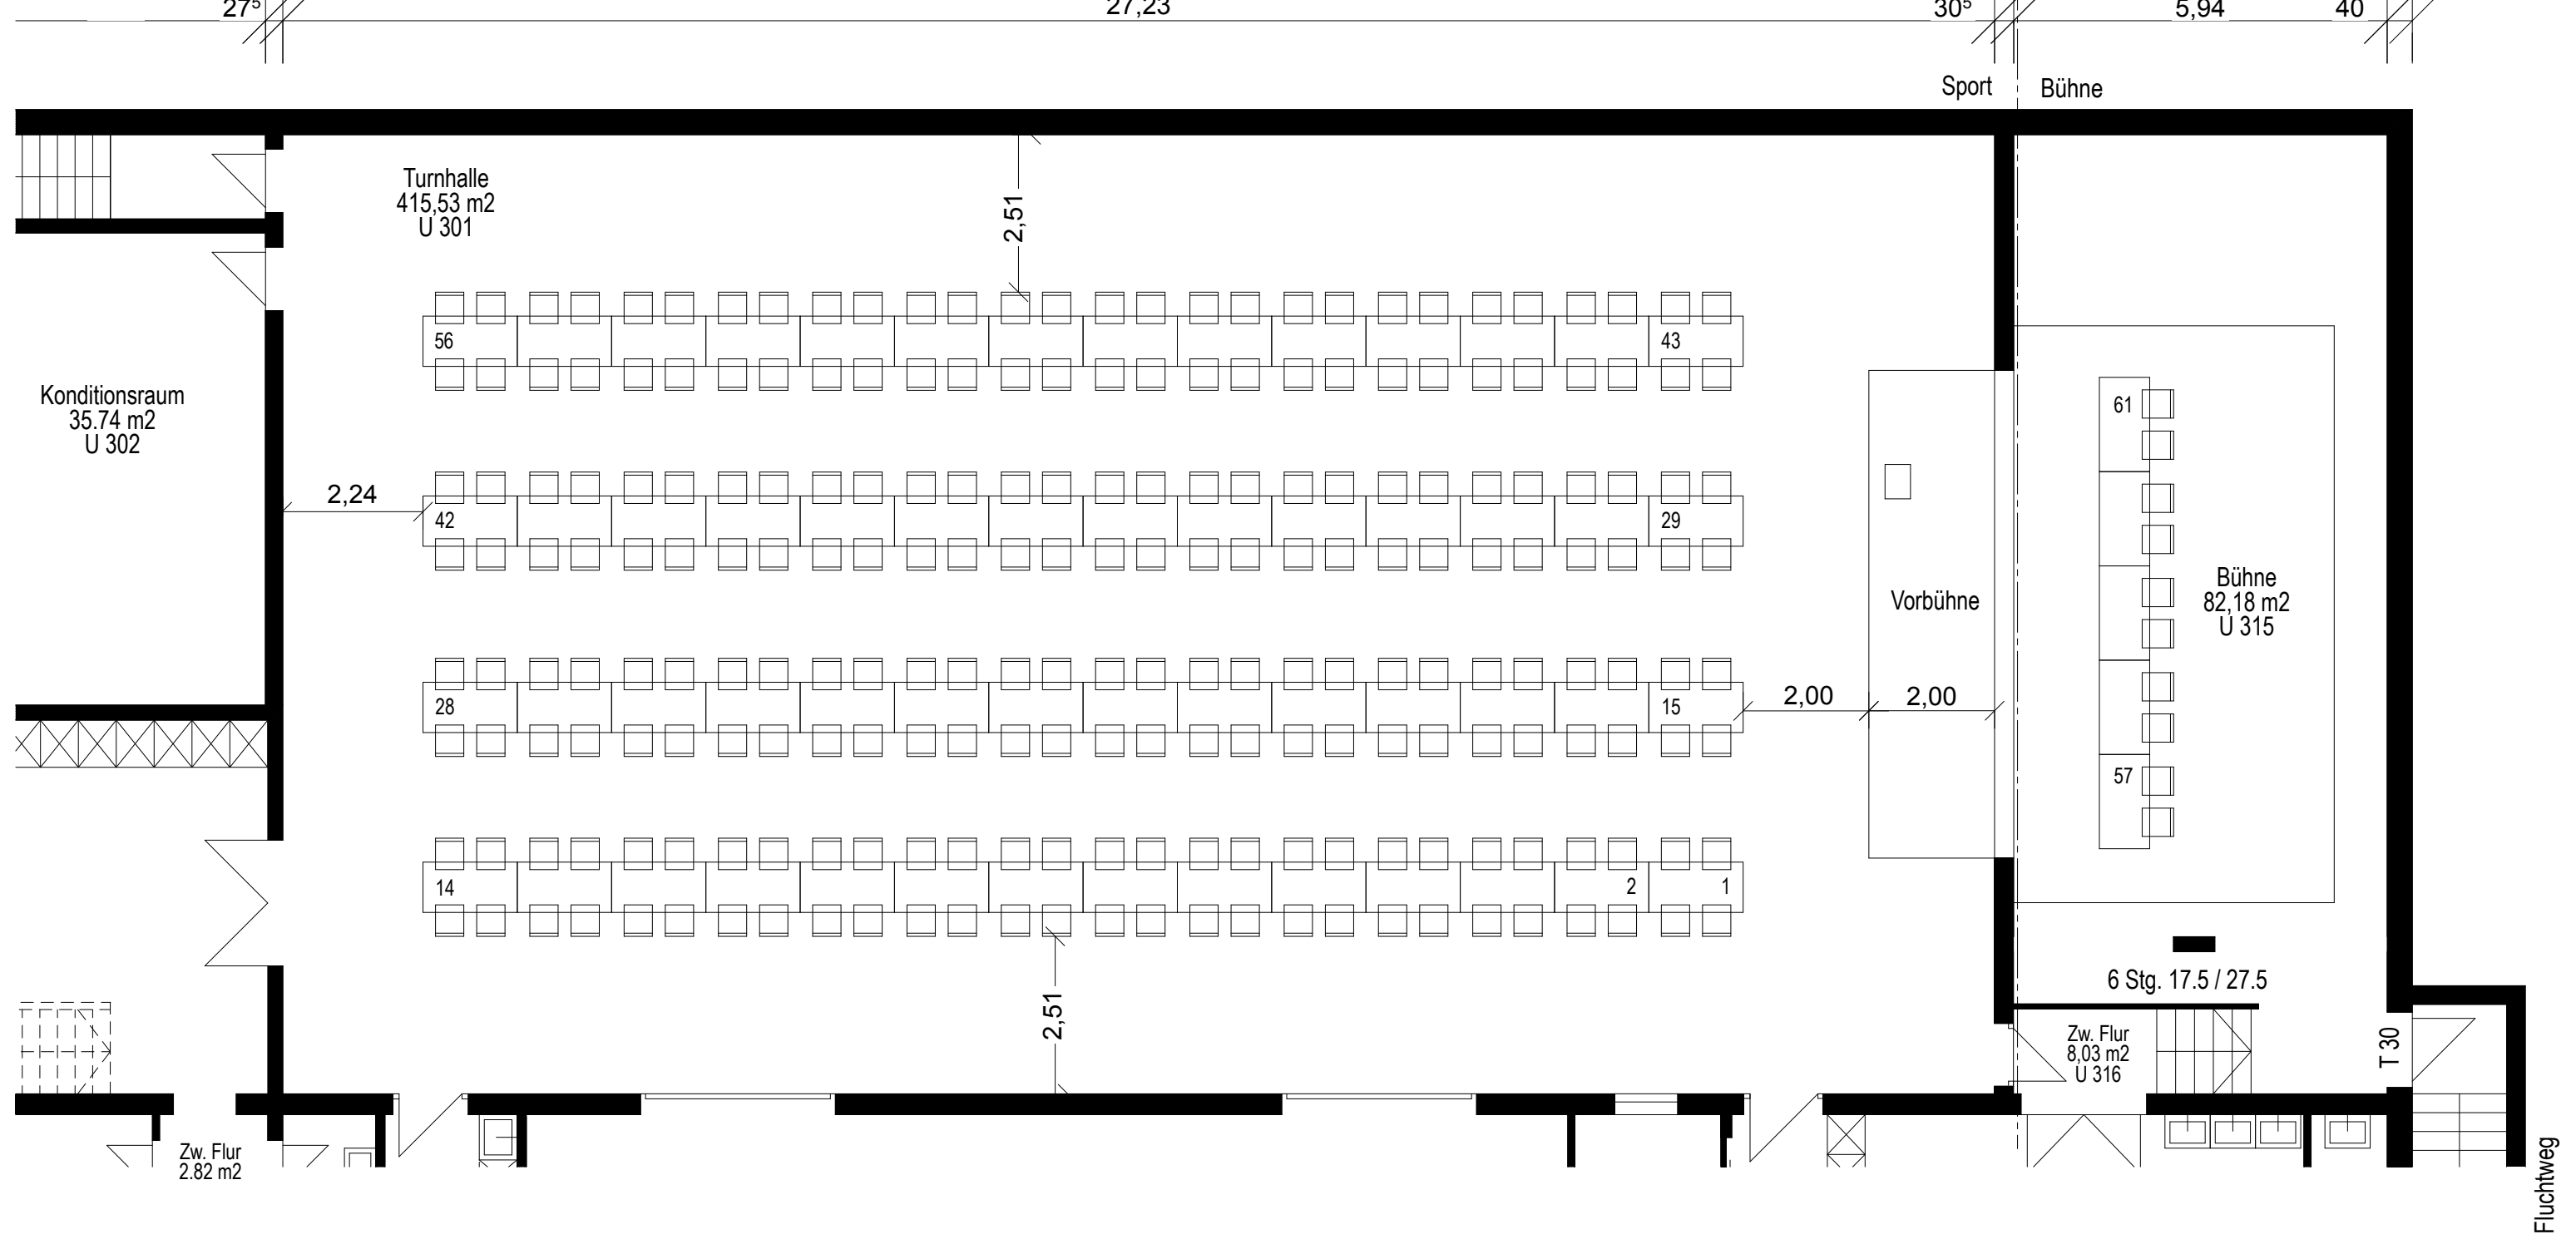


Reihenbestuhlung:
22 x 20 = 440 Stühle
1 x 19 = 19 Stühle
459 Stühle
+ 41 Personen auf der Bühne
= 500 Personen

Reihenbestuhlung:
22 x 20 = 440 Stühle
1 x 19 = 19 Stühle
459 Stühle
+ 41 Personen auf der Bühne
= 500 Personen

Reihenbestuhlung:
21 x 20 = 420 Stühle
+ 41 Personen auf der Bühne
= 461 Personen

Tanzveranstaltungen:
49 Tische 150/80 cm
196 Stühle

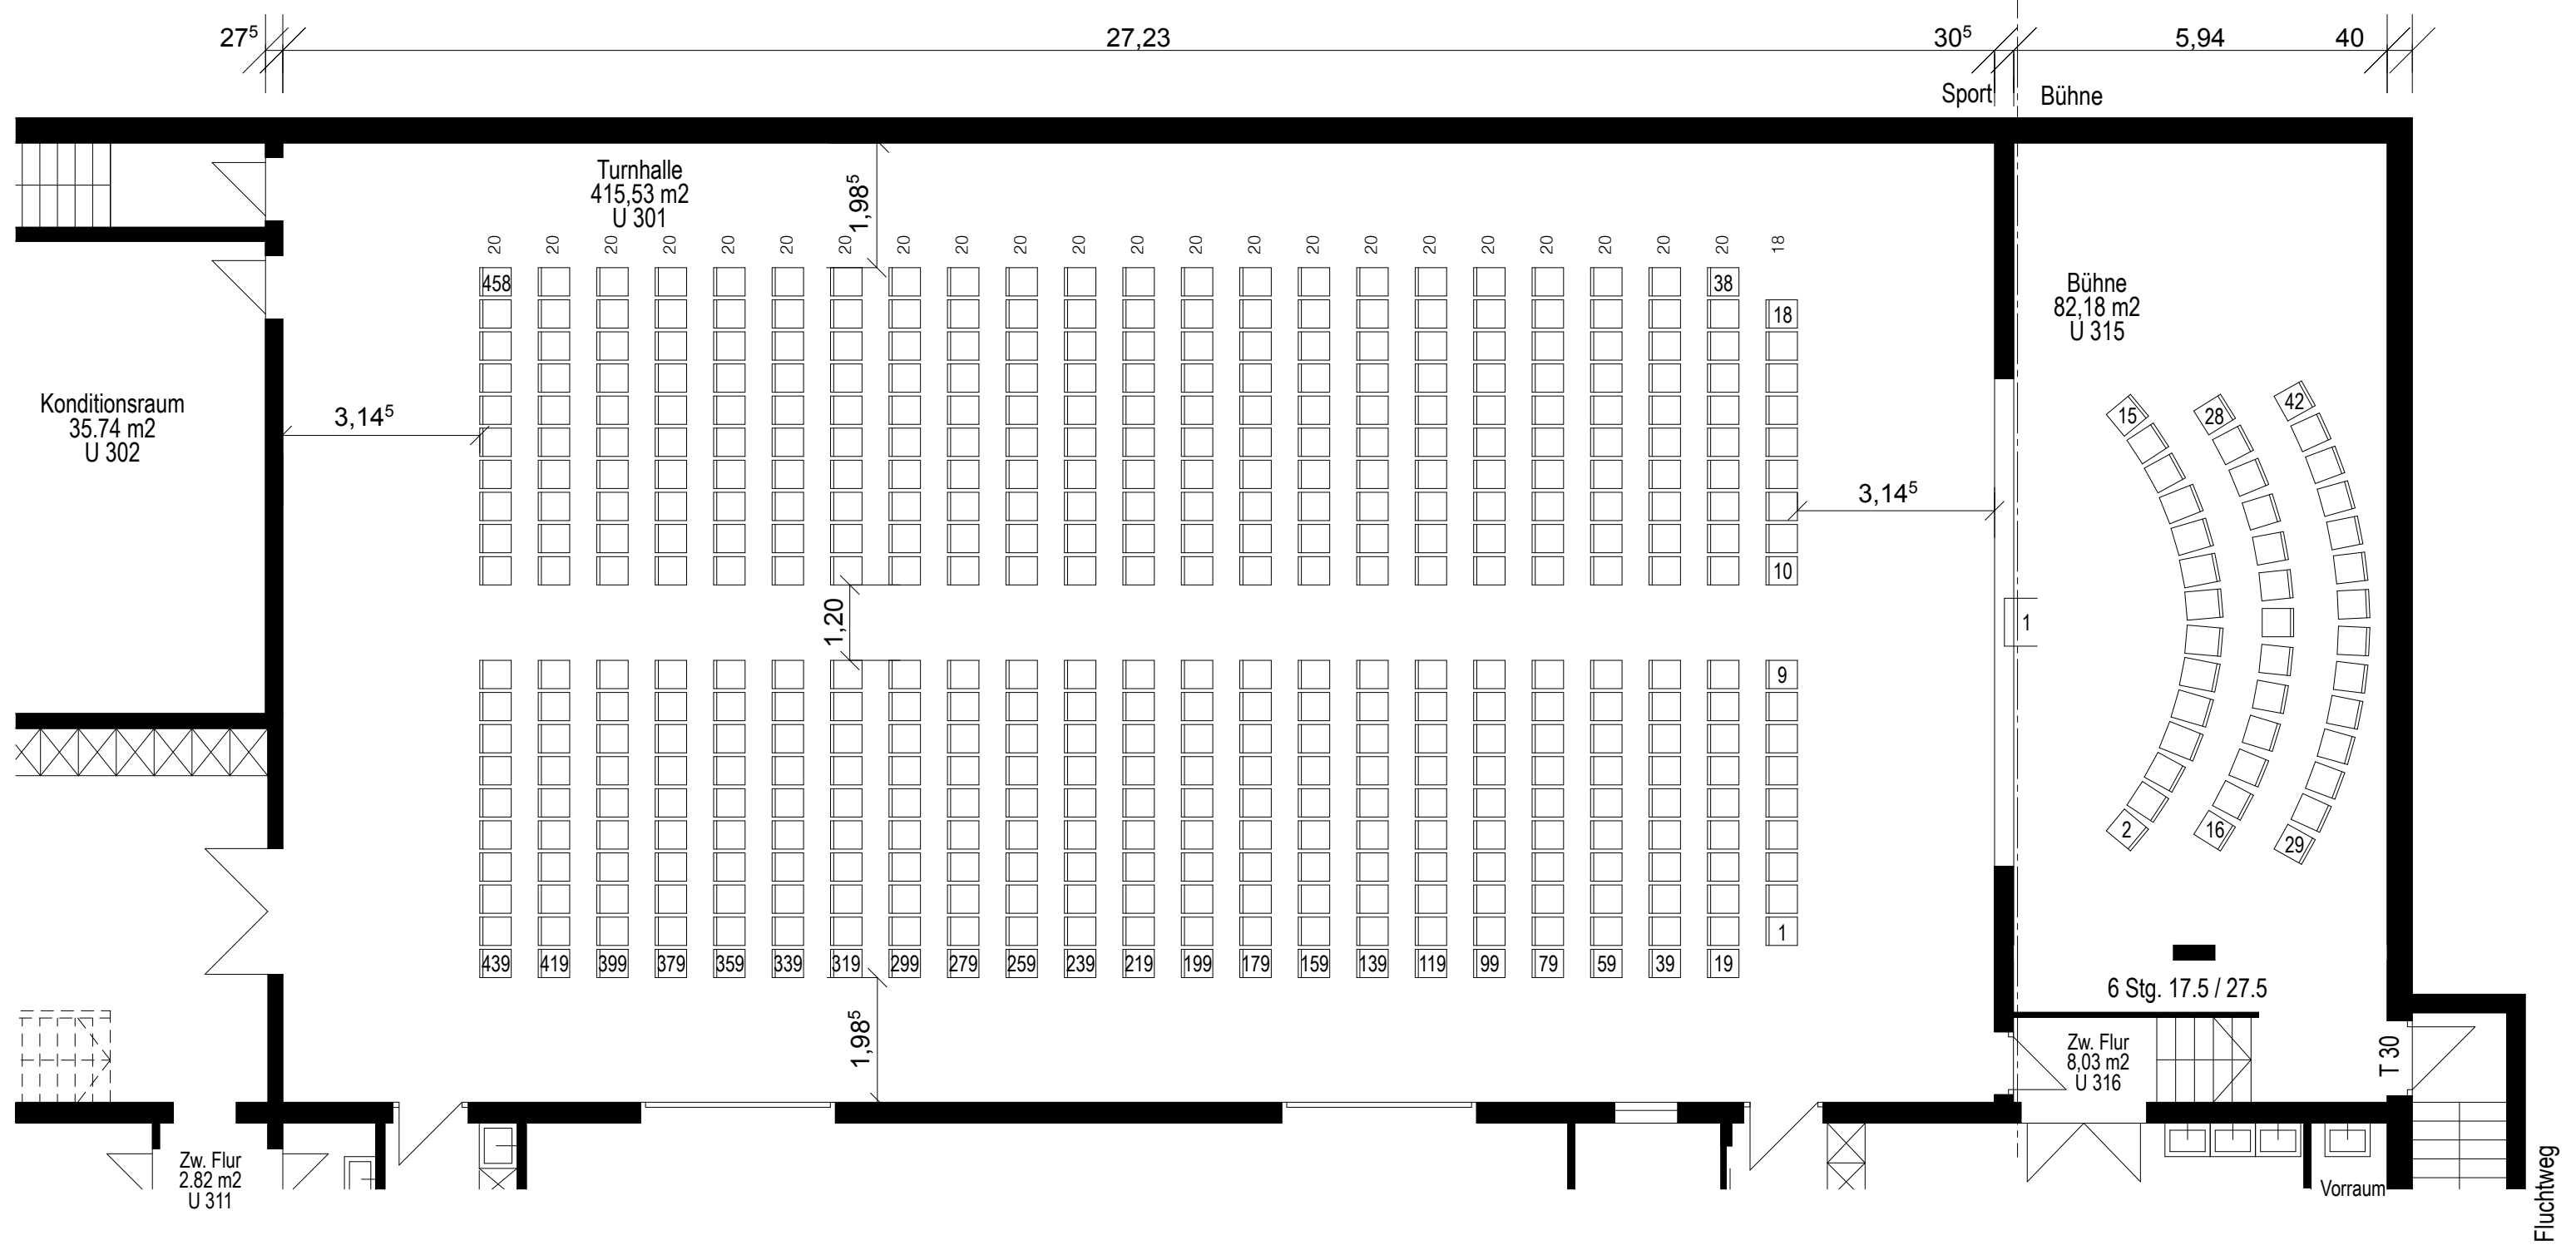

Reihenbestuhlung
mit Mittelgang
22 x 20 = 440 Stühle
1 x 18 = 18 Stühle
458 Stühle
+ 42 Personen auf der Bühne
= 500 Personen

Tischbestuhlung:
56 x 4 Stühle = 224 Stühle
5 x 2 Stühle = 10 Stühle
= 234 Stühle

Tischbestuhlung:
52 x 4 Stühle = 208 Stühle
5 x 2 Stühle = 10 Stühle
= 218 Stühle

BAUANTRAG

BAUVORHABEN:
**Nutzungsänderung der Turnhalle
Maria Stern in eine Versammlungsstätte
Bei Maria Stern 1 , 87509 Immenstadt**

BAUHERR:
Stadt Immenstadt
Kirchplatz 7
87509 Immenstadt

NACHBARN:
Kloster der Franziskanerinnen von Maria Stern
Körperschaft des öffentlichen Rechts
Sternegasse 5, 86150 Augsburg
Flurstück 914/1, 914/2

Hartmannsberger, Gertraud
Klosterplatz 4, 87509 Immenstadt
Flurstück 915/4, 915/6

Fackler Herbert
Weihenstraße 2, 89233 Neu Ulm
Fackler Miriam
Weihenstraße 2, 89233 Neu Ulm
Flurstück 915/5, 915/6

Hannemann, Marcus Philippe
Kalvarienbergstraße 21, 87509 Immenstadt
Hannemann, Marcus
Bleicherstraße 35, 87435 Kempten
Flurstück 915/2

Pfister, Doris
Auf der Hön 27, 87509 Immenstadt
Pfister Peter
Auf der Hön 27, 87509 Immenstadt
Flurstück 911, 911/3

Schuster, Klaus
An der Schießstätte 1, 87509 Immenstadt
Flurstück 916/14

TEKTUR BESTUHLUNGSPLÄNE

M 1:100

Gezeichnet: hz 08.01.2026

PLANVERFASSER:
Kuhn | Stachel | Uhlig Architekten Part mbB
Eberhardstraße 4 87435 Kempten
Tel. 0831 - 5811 22 - 0
architekten@kuhnstacheluhlig.de