



Typ 1	
Planungsrechtl. Festsetzungen	GRZ 0,40
Bauordnungsrechtl. Vorschriften	GH 737,50 m ü. NHN EFH 727,00 m ü. NHN o
	SD

Typ 2	
Planungsrechtl. Festsetzungen	GRZ 0,60
Bauordnungsrechtl. Vorschriften	GH 731,00 m ü. NHN EFH 719,65 m ü. NHN o
	SD

M 1: 500

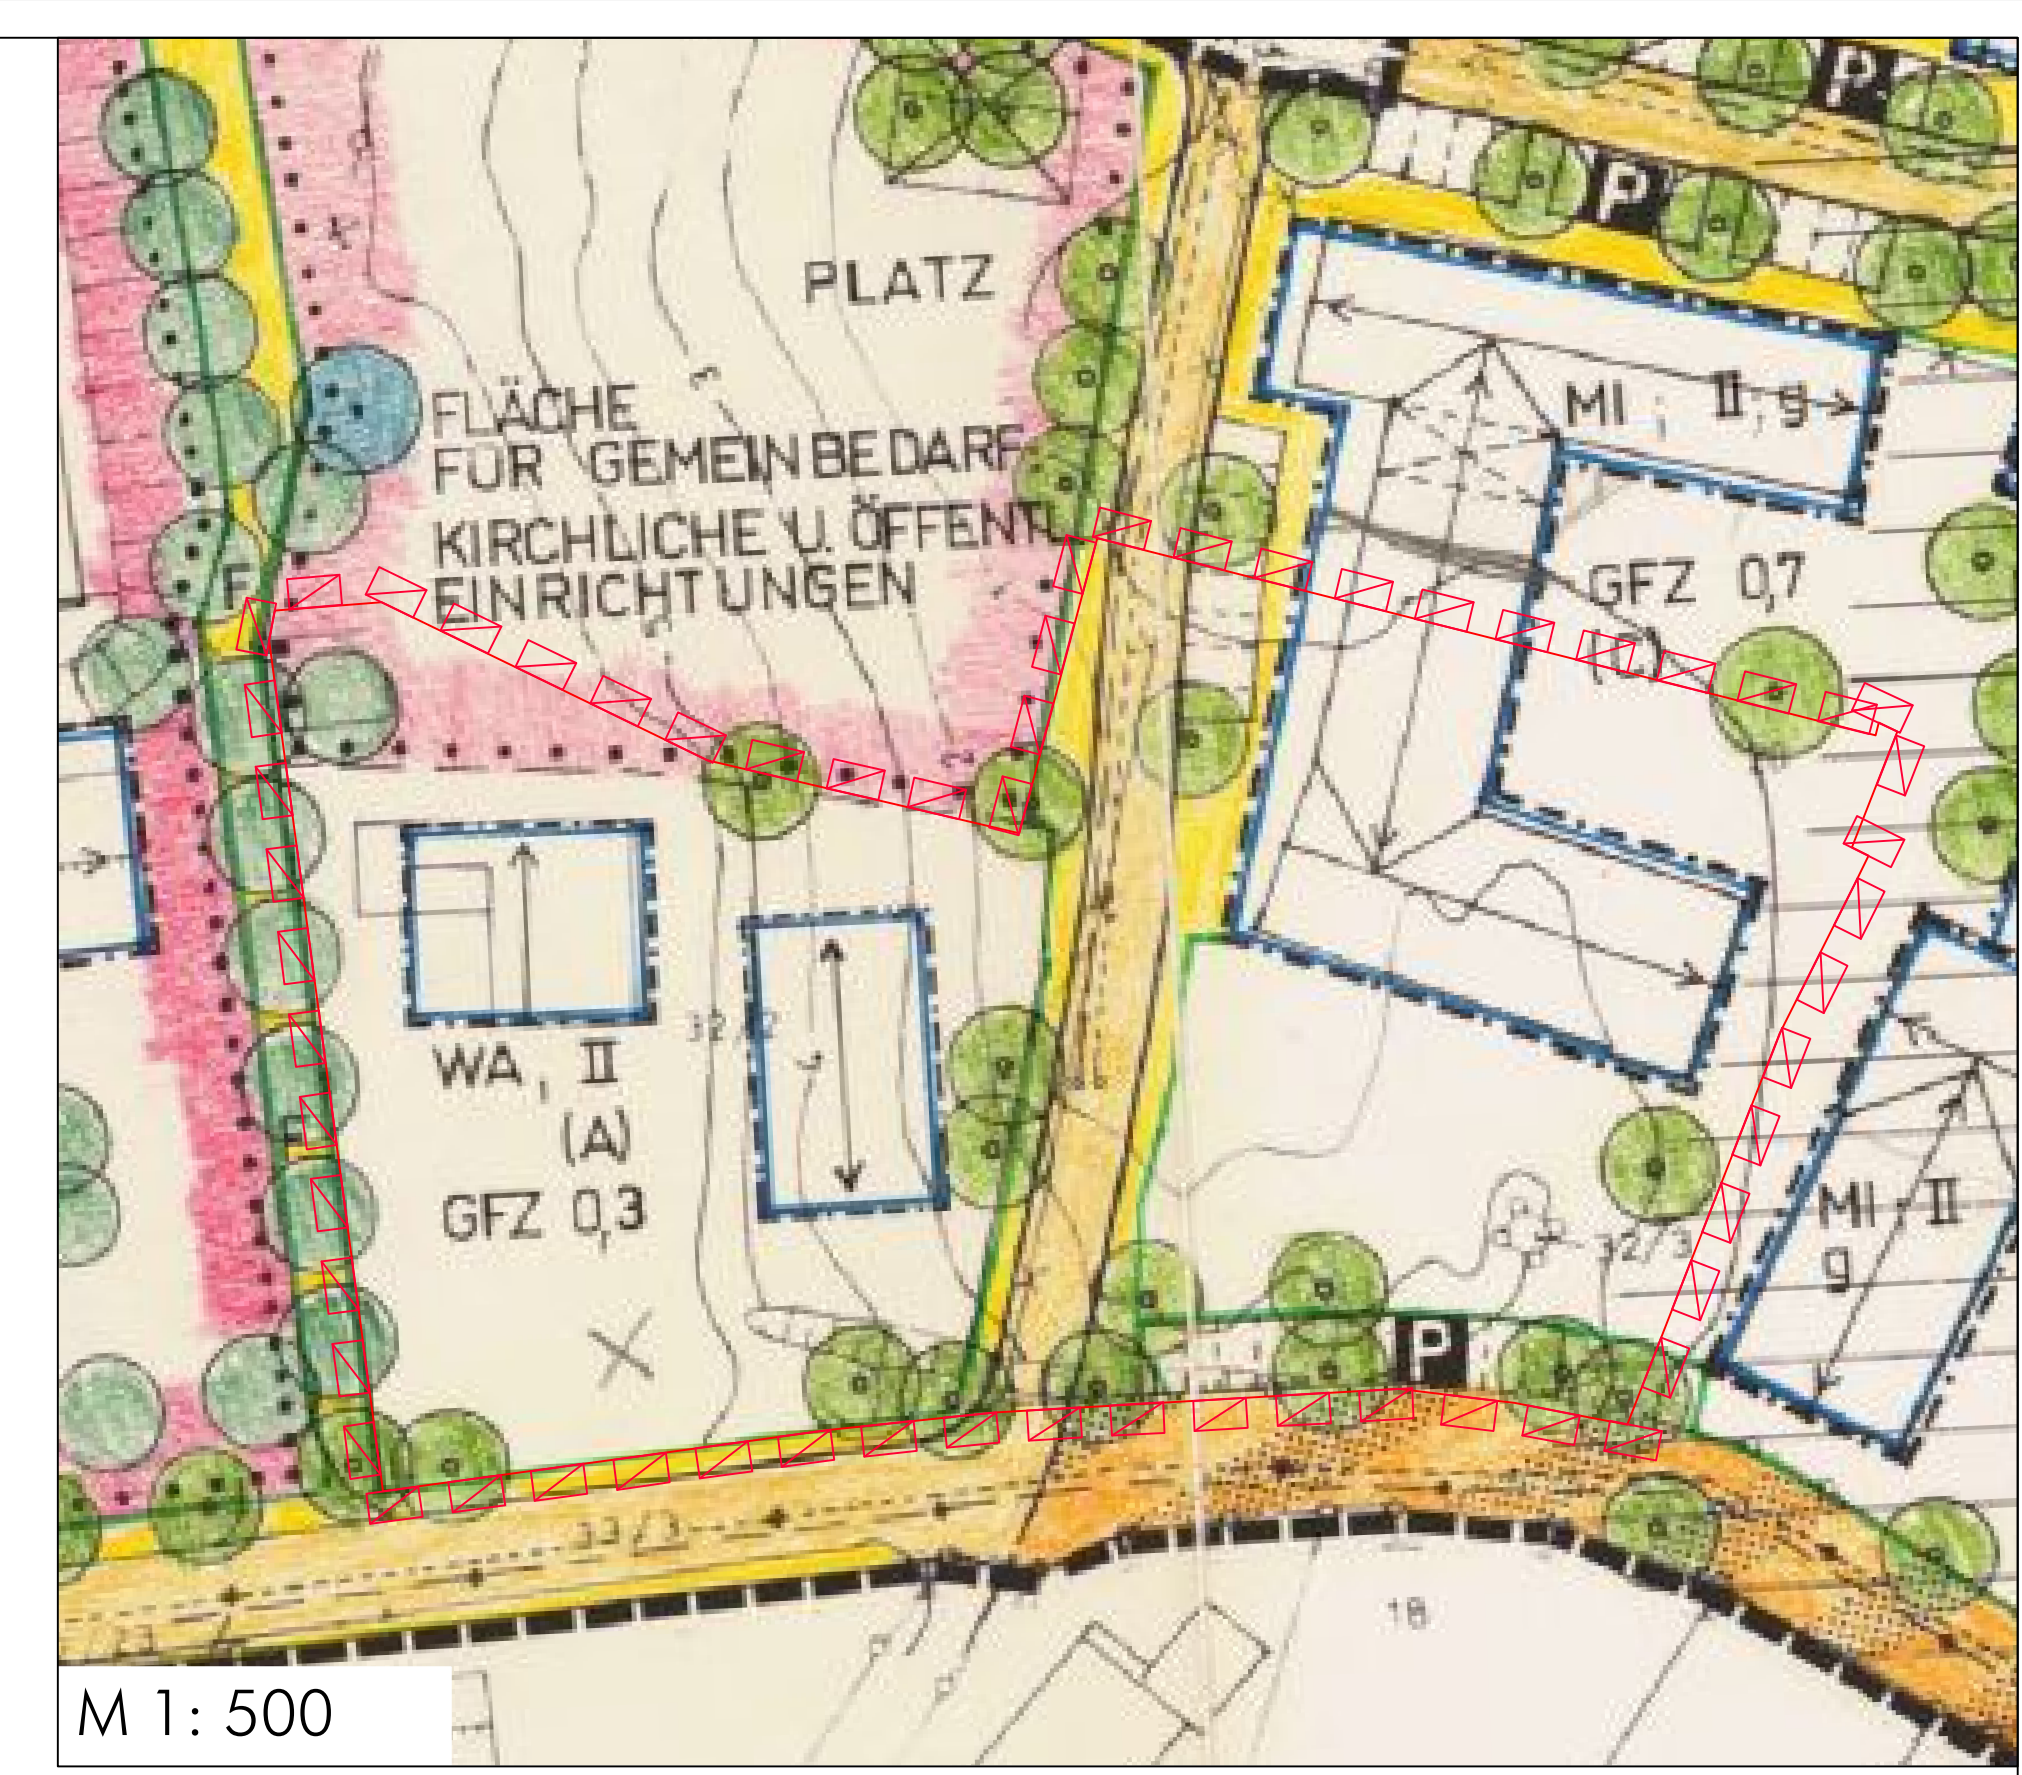

Bebauungsplan "Stein-Ortsmitte"
(Fassung vom 26.10.1986, rechtsverbindlich seit 15.04.1989)

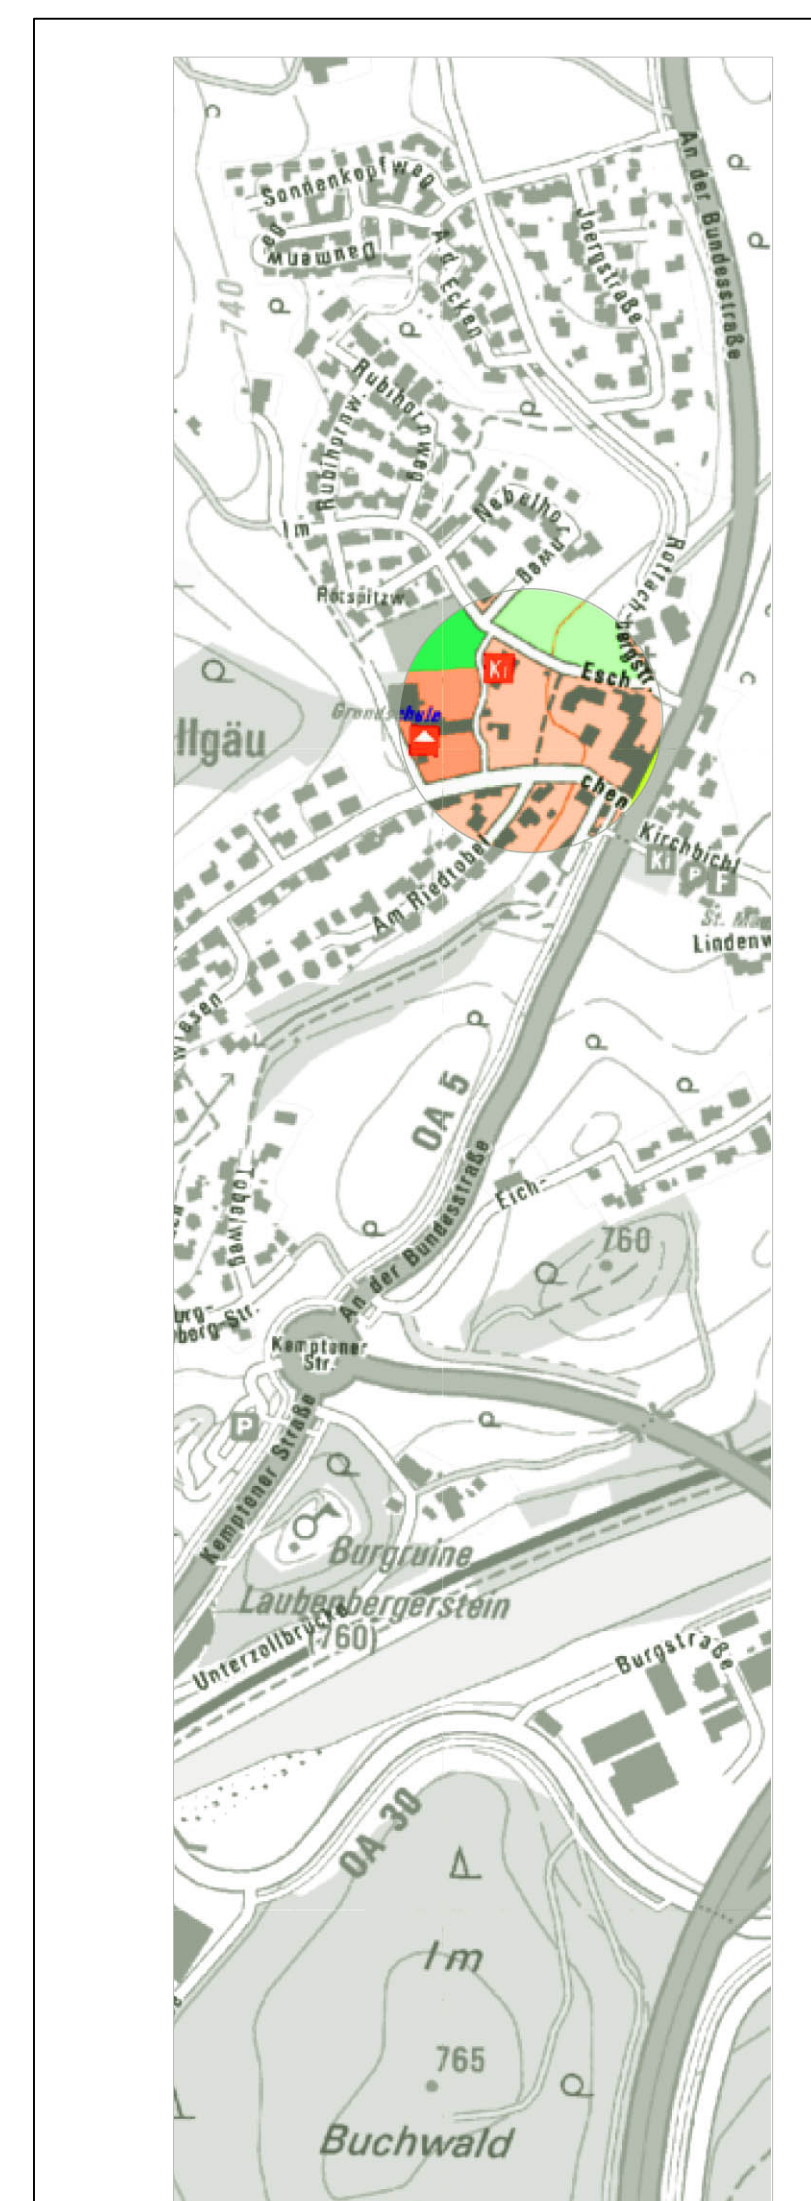

Fassung 03.08.2022
Sieber Consult GmbH
www.sieberconsult.eu

4. Änderung des Bebauungsplanes "Stein-Ortsmitte"