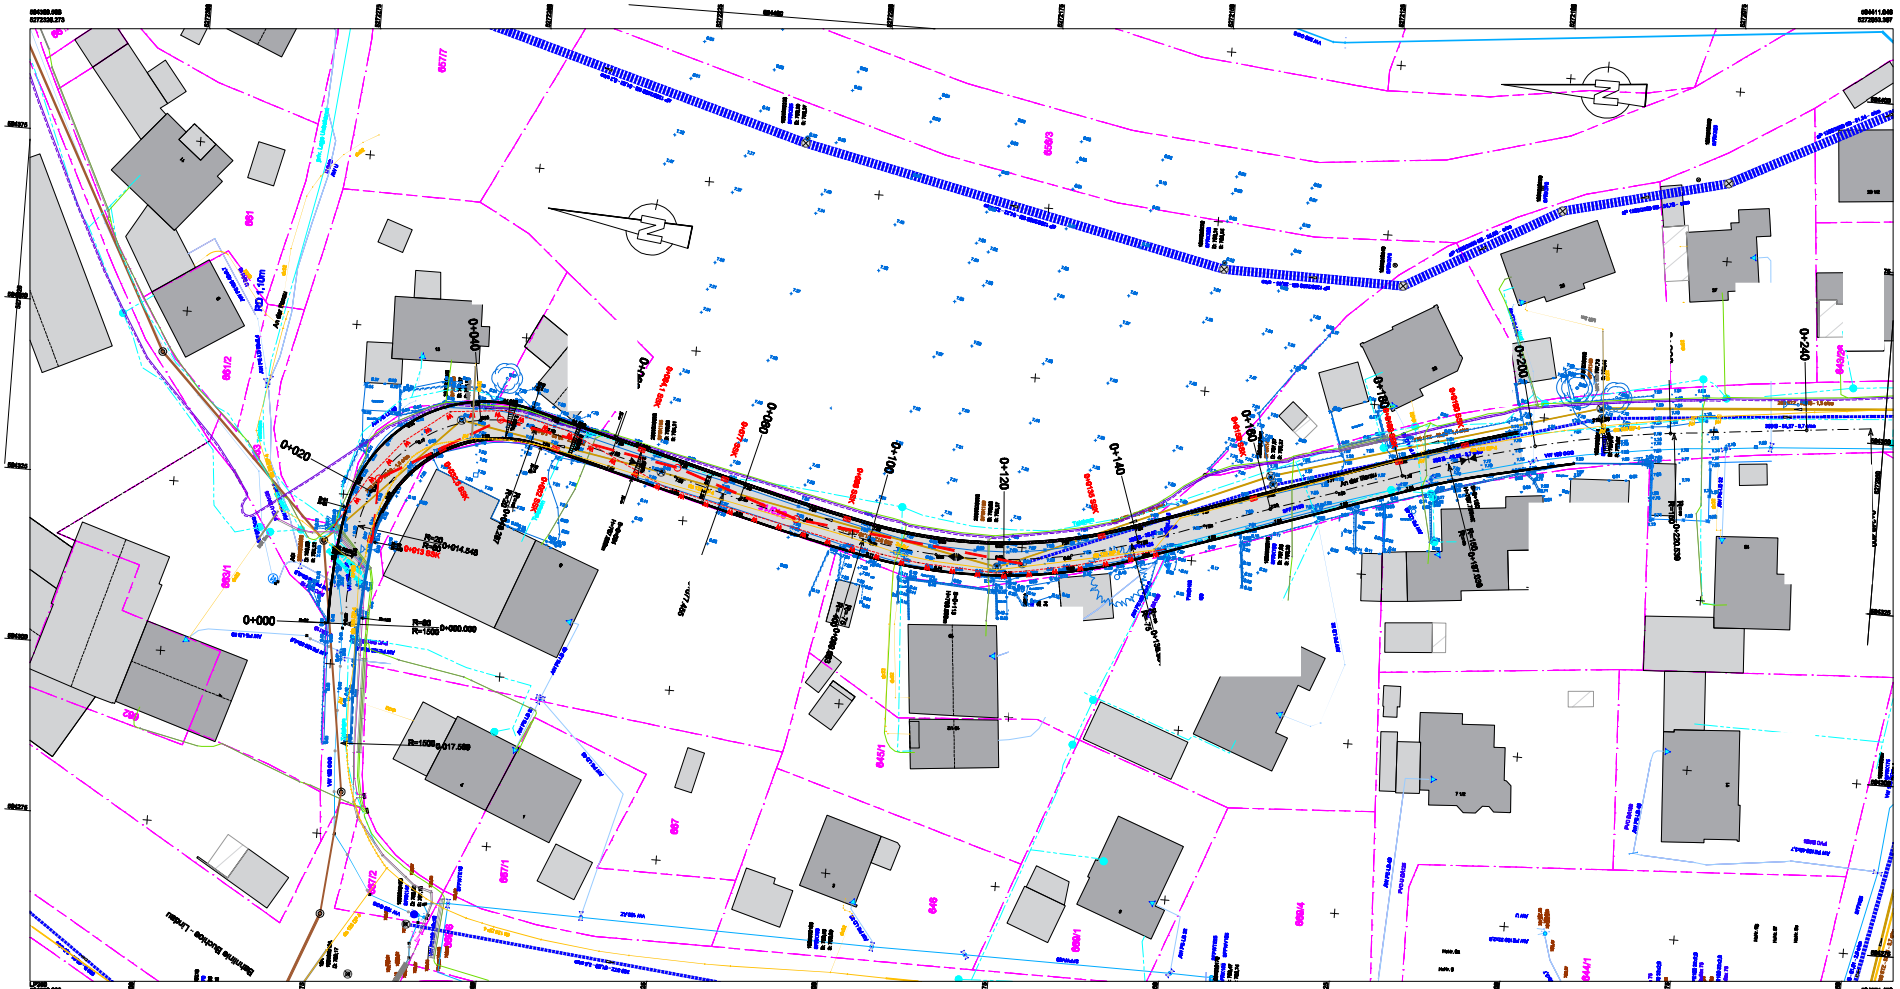
0+000
0+020
0+040
0+060
0+080
0+100
0+120
0+140
0+160
0+180
0+200
0+220
0+240
R=20
0+014.548
0+017.089
0+080.009
0+157.289
0+203.539
0+240.000
RD 1.50m
657/7
657/3
657/1
657/2
