
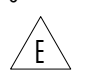
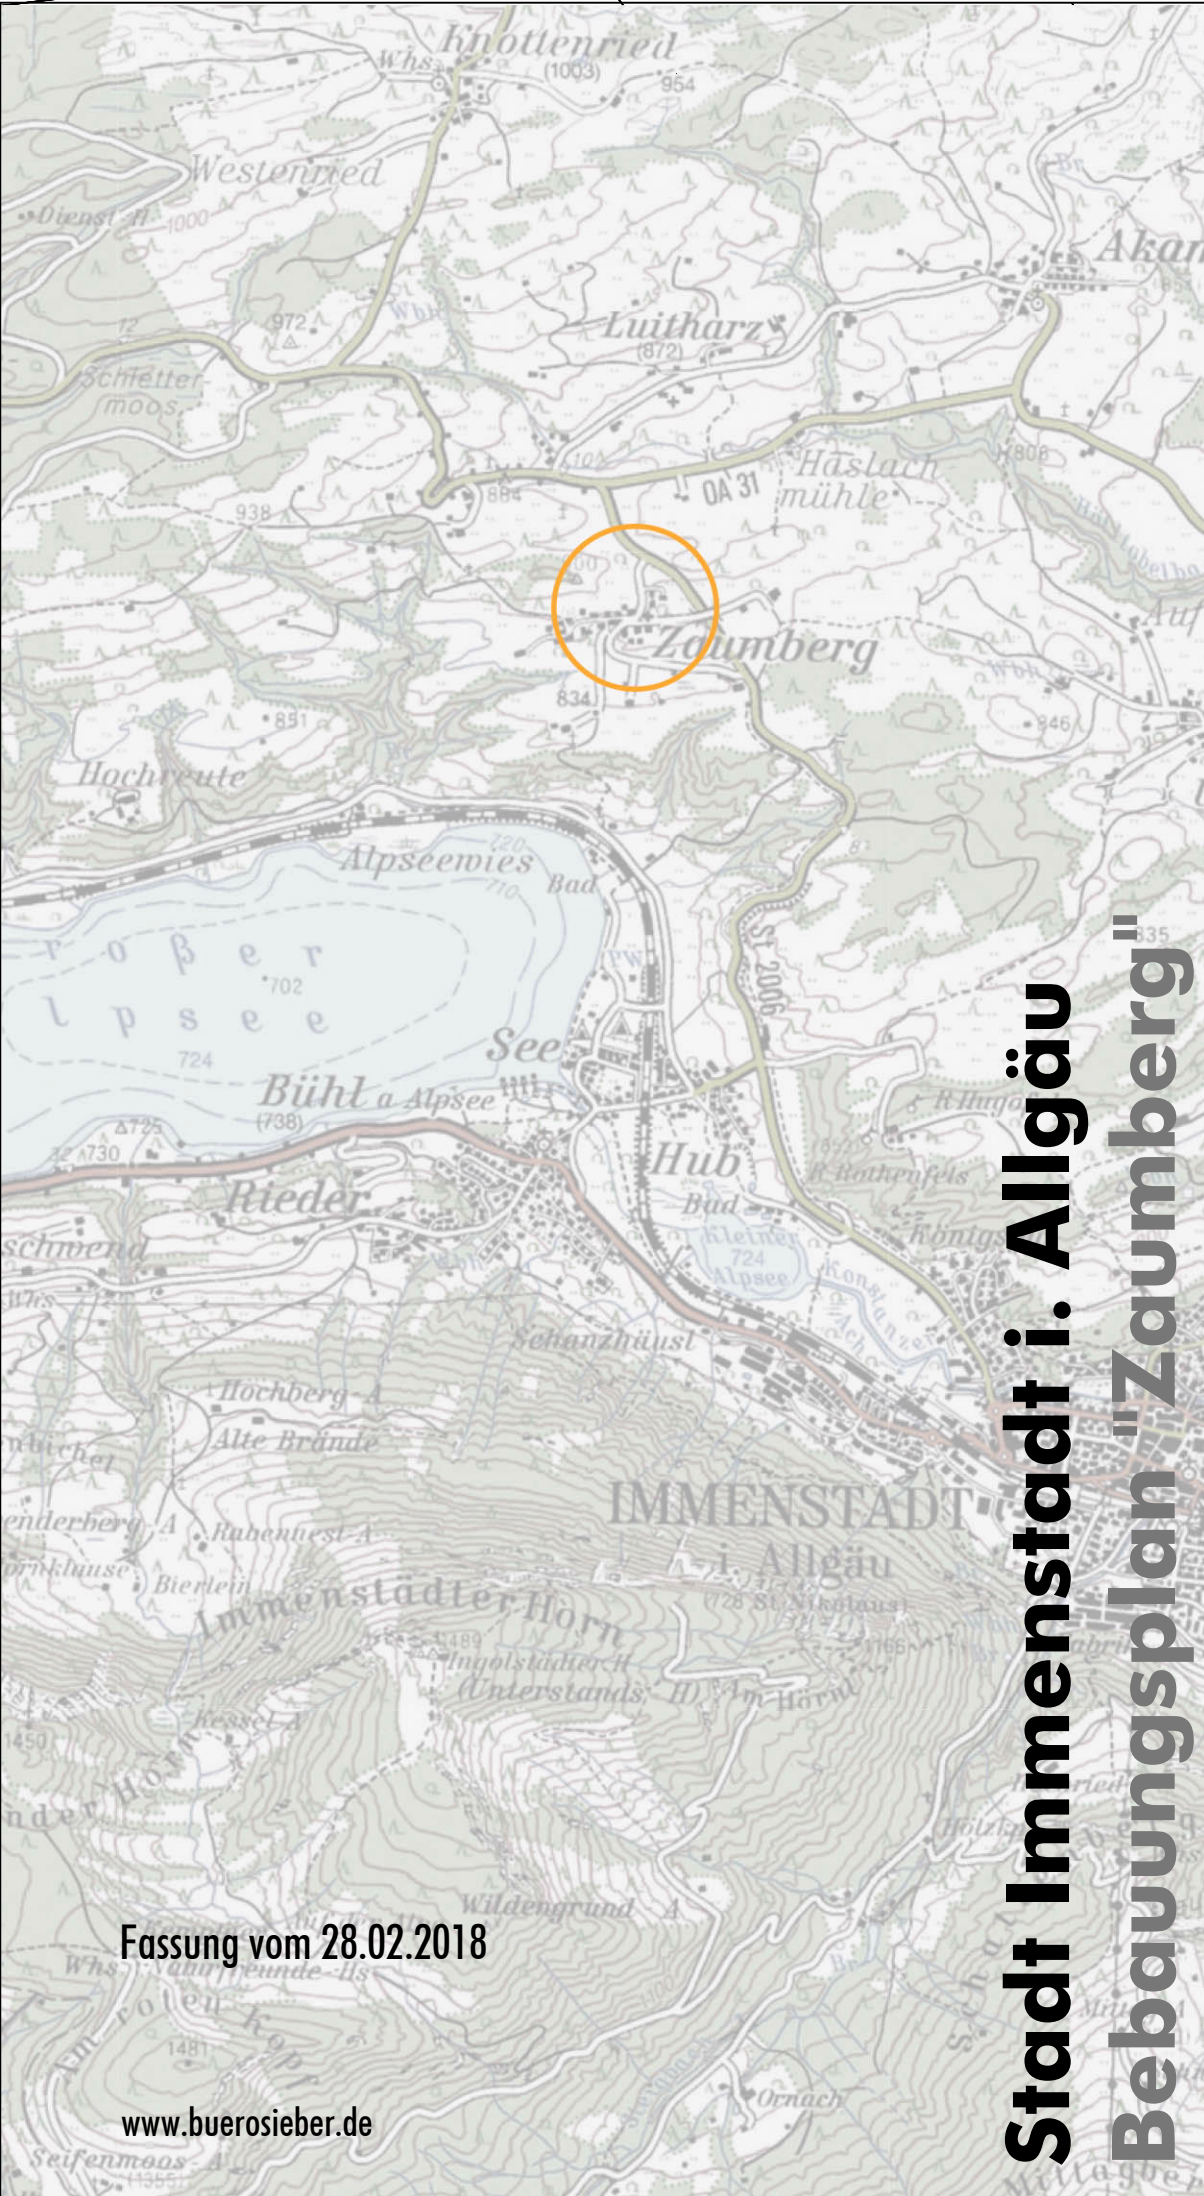


Typensablonen für die planungsrechtlichen Festsetzungen (PF) und die bauordnungsrechtlichen Vorschriften (BOV)

Typ 1	Typ 2
PF GRZ 0,25	PF GRZ 0,40
Z II	Z II
o	o
	
E2 Wo	E2 Wo
SD	SD
DN 18-30°	DN 18-30°

Zur näheren Erläuterung dieser und weiterer Festsetzungen und Vorschriften- siehe Textteil

"Extensivweide am nördlichen Ortsrand von Zaumberg", (Nr. 8427-1029-000)

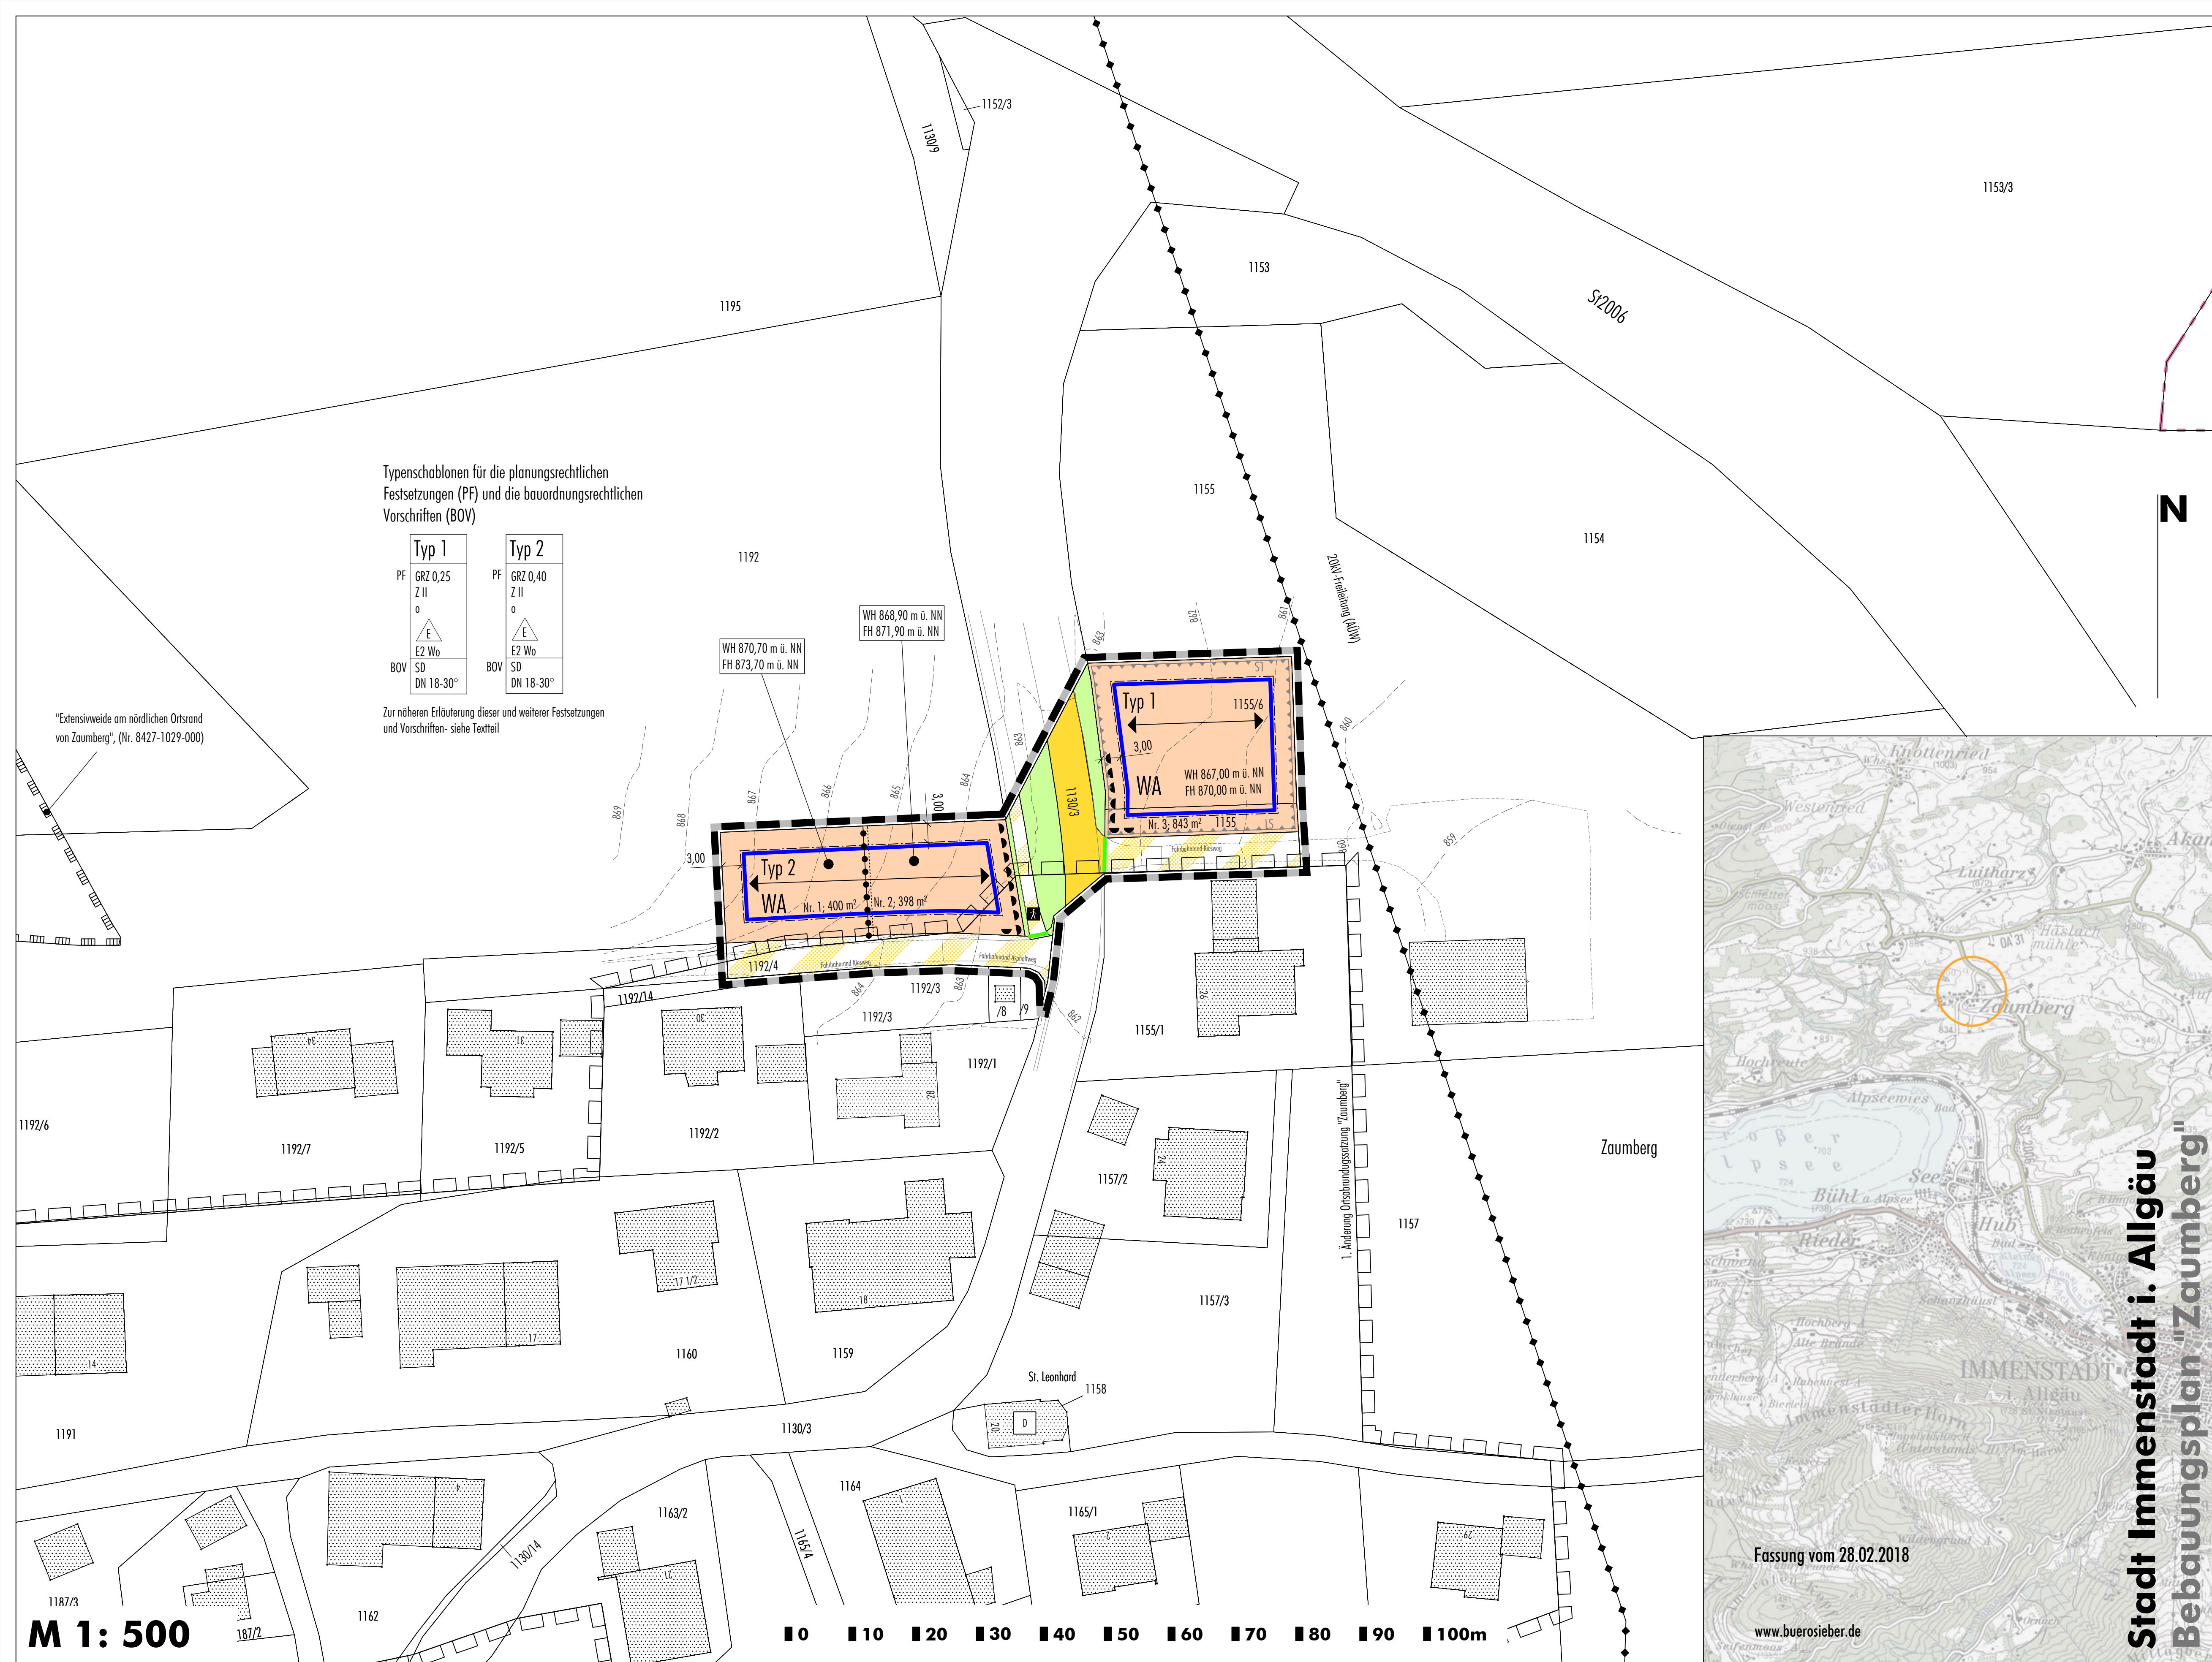

M 1: 500

Stadt Immenstadt i. Allgäu
Bebauungsplan "Zaumberg"